




KASTEL PARK

2460, Kasterlee

Appartement B0.4

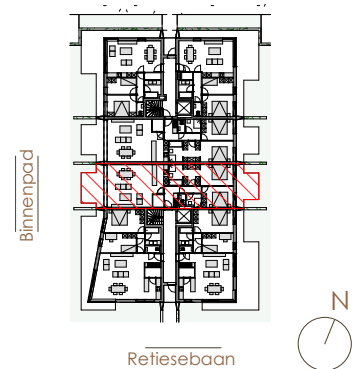


bruto opp. appartement: 106,01m²
totale opp. terras: 26,62m²




Binnenpad

Retiesebaan

 

-  TERRAS TEGELS
-  TERRAS KLINKERS
-  OVERKRAGING

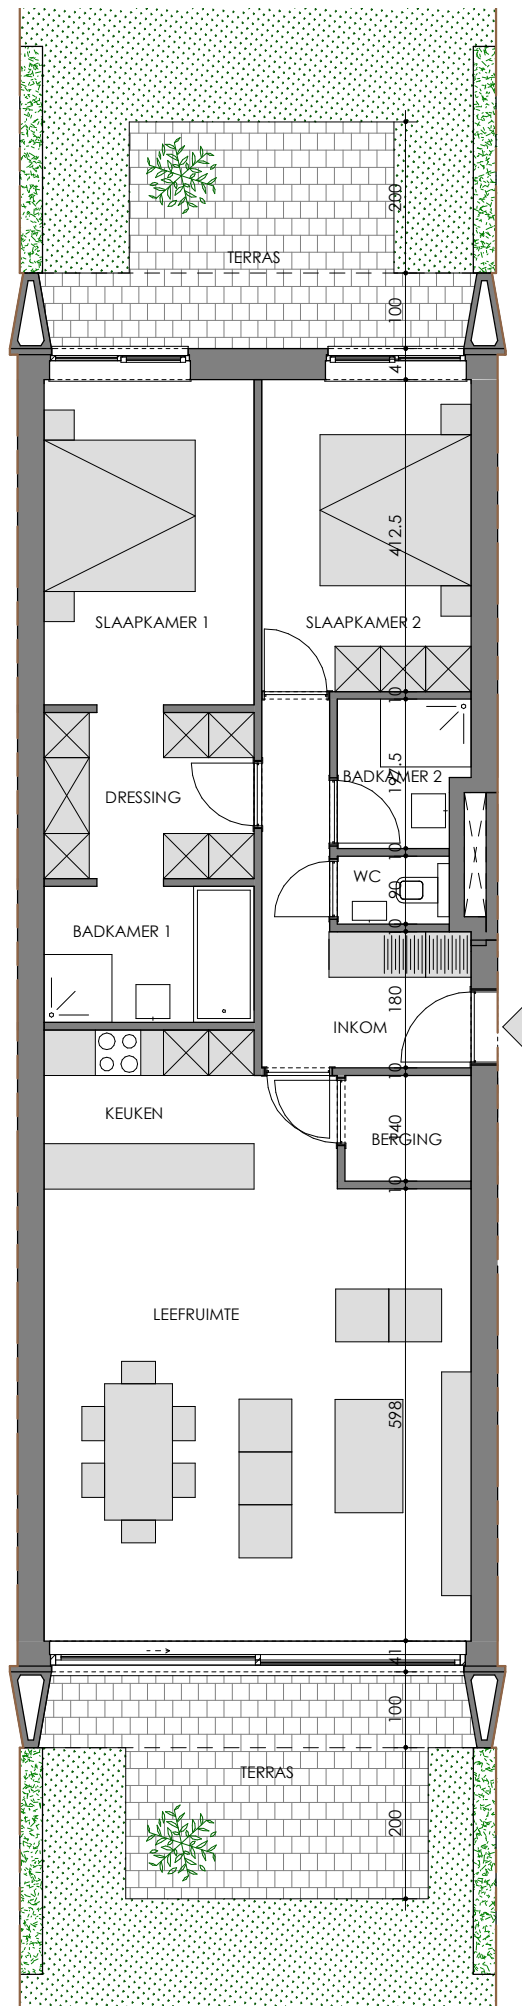

Beyntel 5, 2360 Oud-Turnhout
014 47 94 10
www.fransen-bouwonderneming.be
info@fransen-bouwonderneming.be

M2 ARCHITECTEN

De gebruikte maatvoering is indicatief. Bij uitvoering zullen de juiste maten worden bepaald in functie van de grootte van het terrein en in functie van de uiteindelijke keuzes van de materialen. De vermelde materialen kunnen onderhevig zijn aan mogelijke wijzigingen of aanpassingen, mits goedkeuring door of op verzoek van de architect. De positie van de sanitaire toestellen in de standaarduitvoering van aan- en afvoerleidingen is indicatief. De voorgestelde omvang en plaatsing van meubilair is louter informatief en niet inbegrepen in het project.