


Woning 13

Project : Patershuys

Ranst – Pater Domstraat


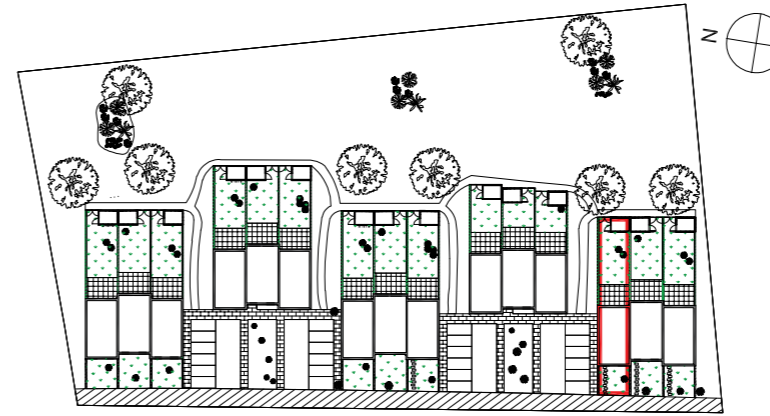


Opp Grond: 236.91m²

Opp Bruto: 317.26m²

Opp Woning: 80.35m²+80.35m²

Opp tuin, Terras, fiets: 156.19m²

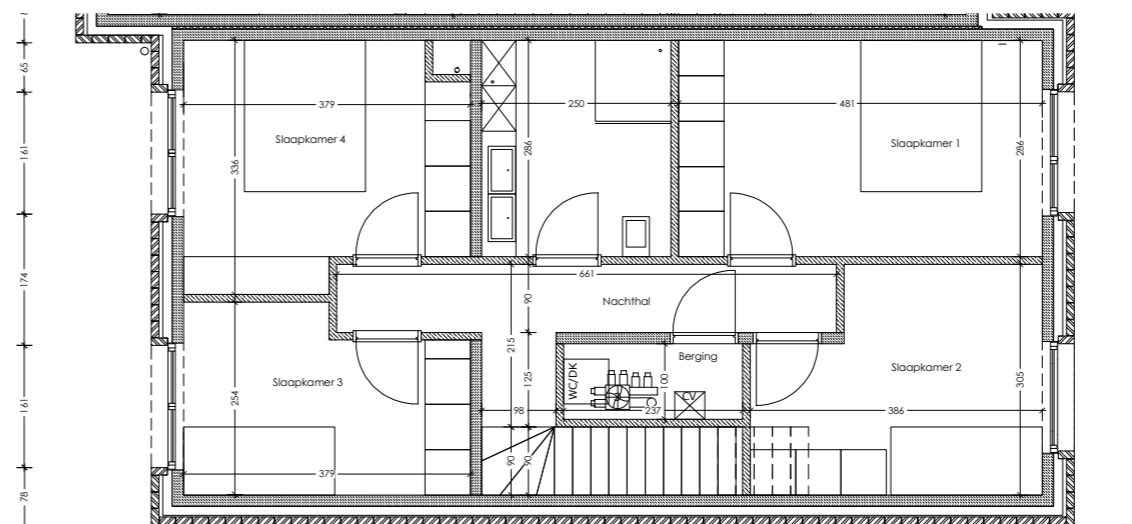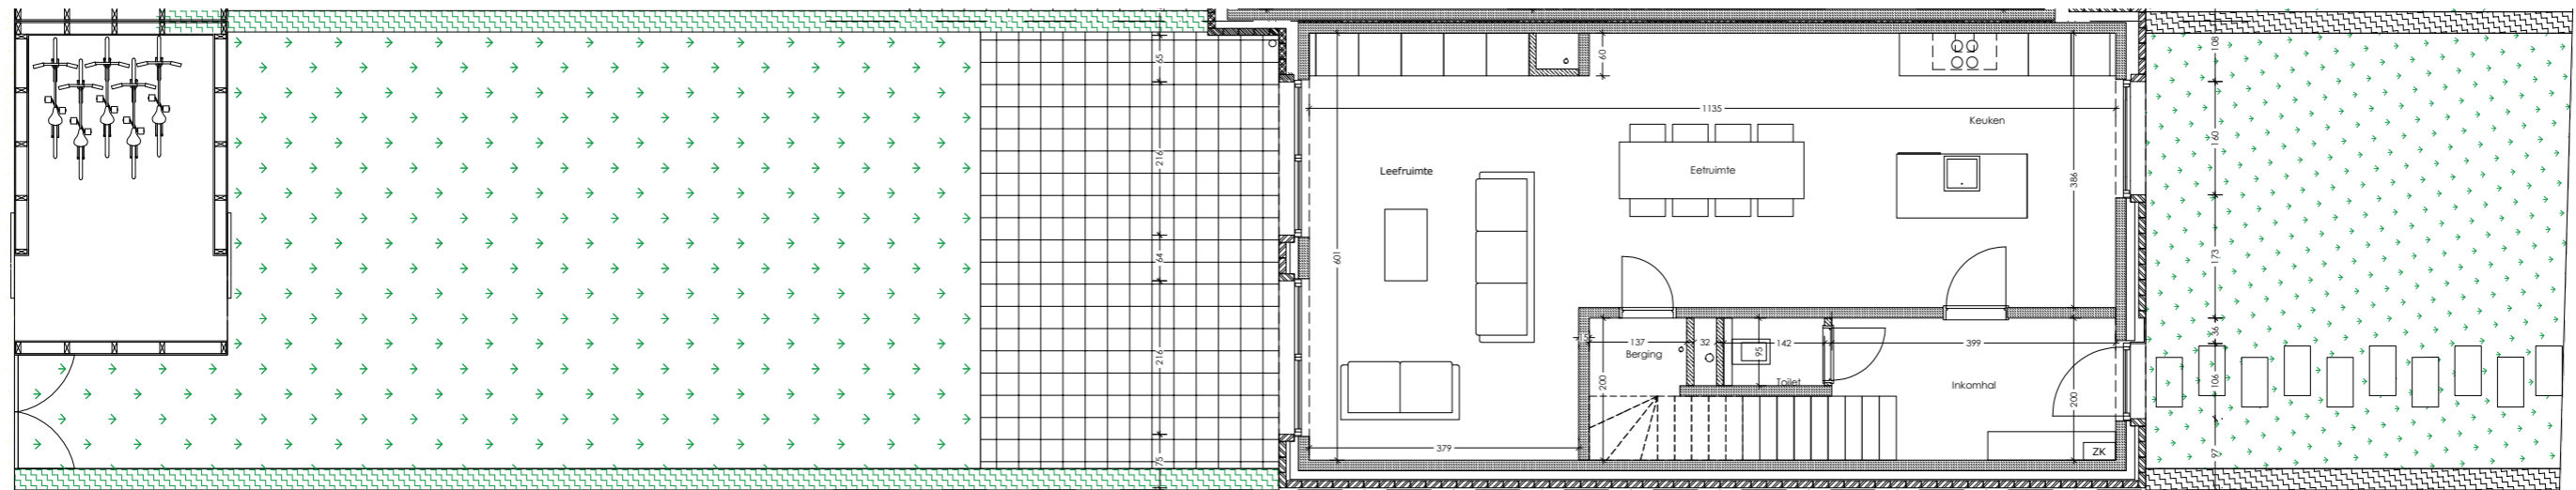

- niet contractueel document
- maatvoeringen en meubilering zijn indicatief
- aanpassingen om structurele en/of technische redenen zijn steeds mogelijk
- beschrijving in het verkooplastenboek heeft voorrang op de plannen
- oppervlakten zijn gemeten inclusief buitenmuren en op af van scheidingsmuren