


Woning 3

Project : Patershuis

Ranst – Pater Domstraat


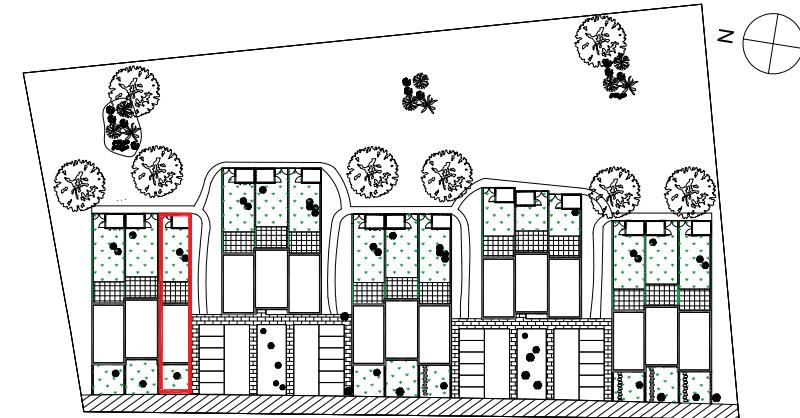


Opp Grond: 235.86m²

Opp Bruto: 316.21m²

Opp Woning: 80.35m² + 80.35m²

Opp tuin, Terras, fiets: 155.64m²

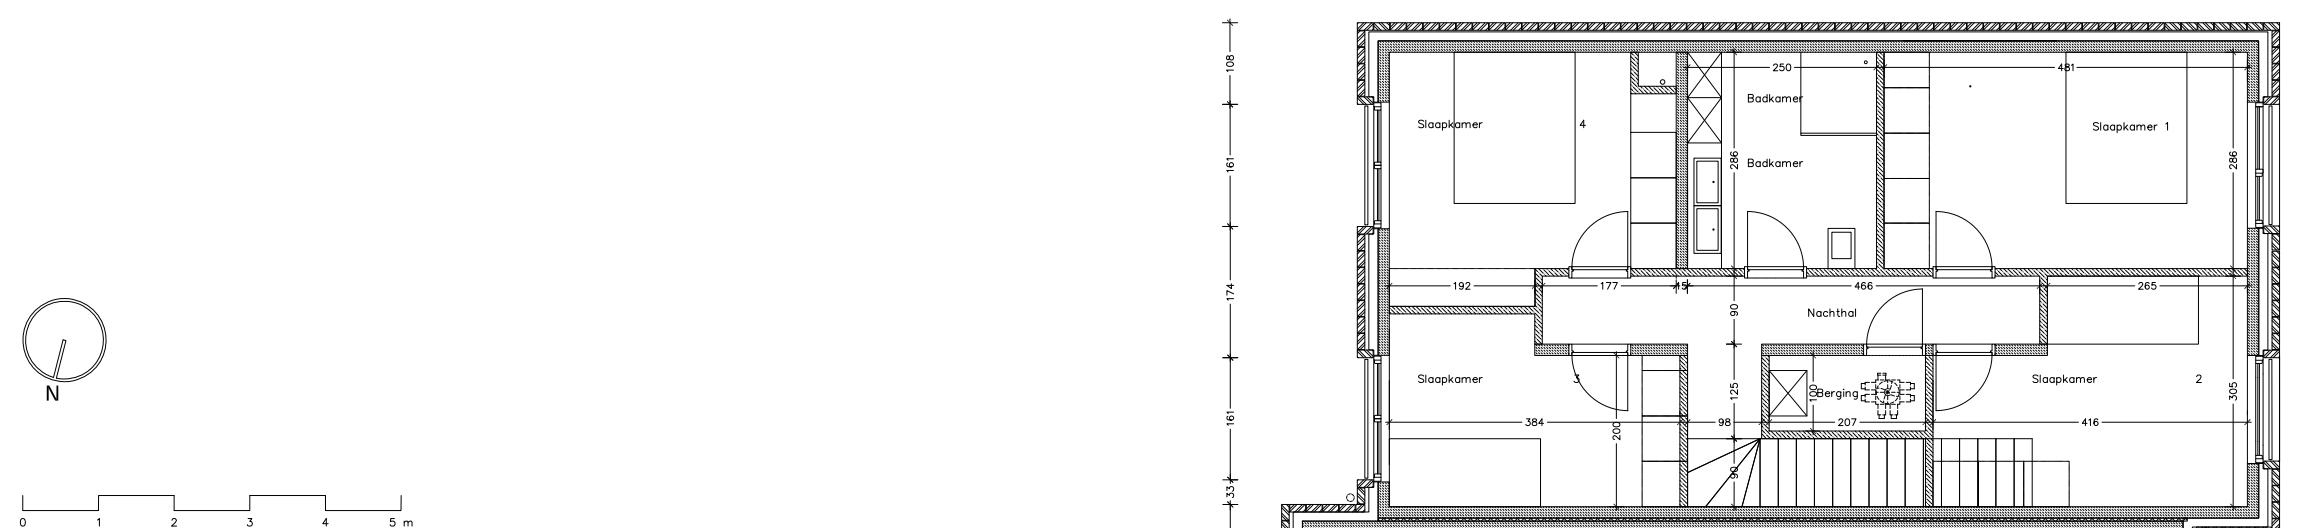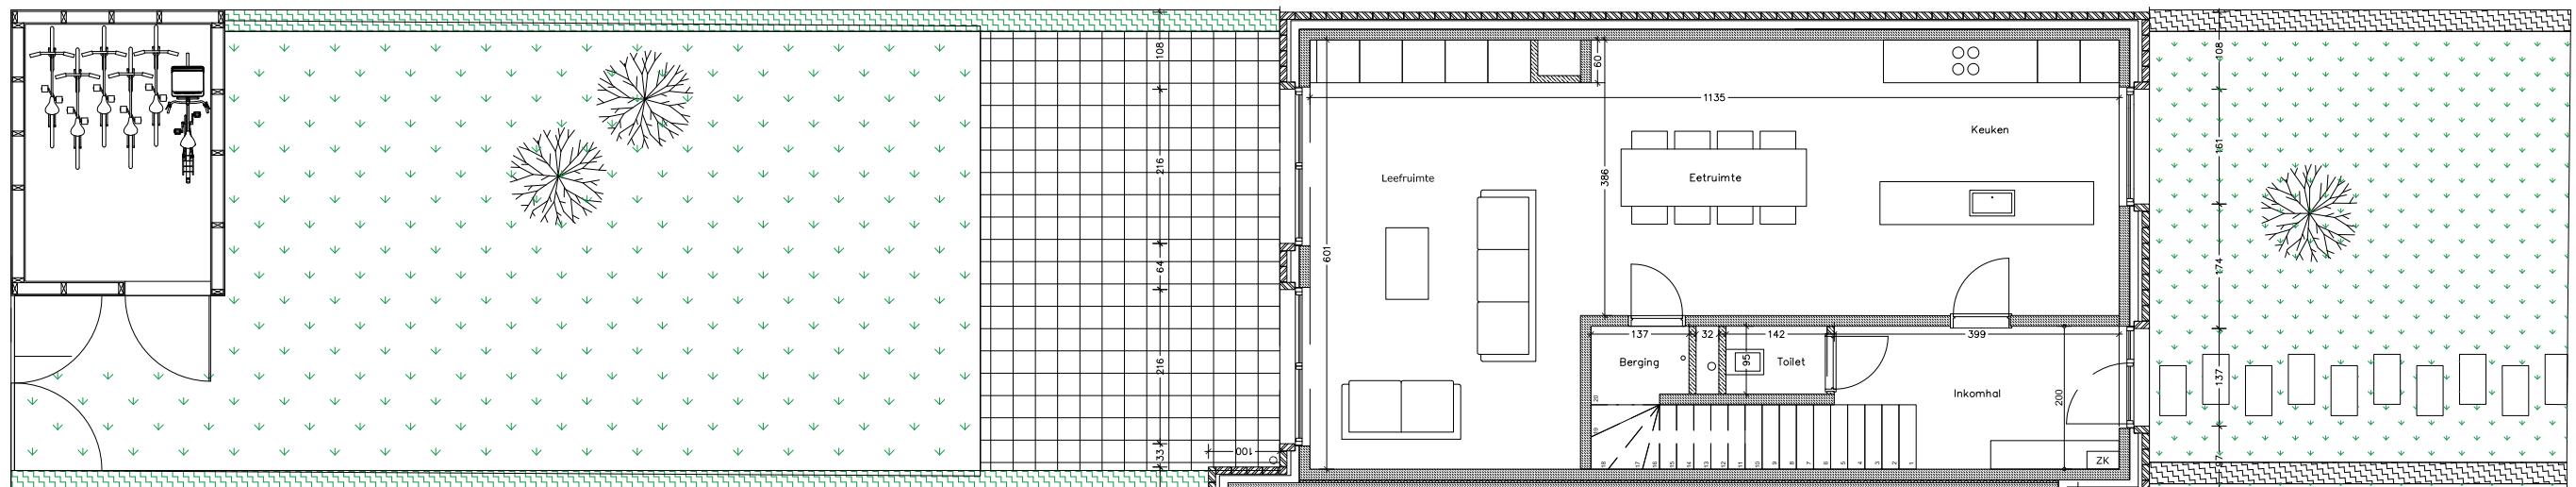

- Niet contractueel document
- Maatvoeringen en meubilering zijn indicatief
- Aanpassingen om structurele en/of technische redenen zijn steeds mogelijk
- Beschrijving in het verkoopslastenboek heeft voorrang op de plannen
- Oppervlakten zijn gemeten inclusief buitenmuren en op basis van scheidingsmuren