


# Woning 6

Project : Patershuis

Ranst – Pater Domstraat

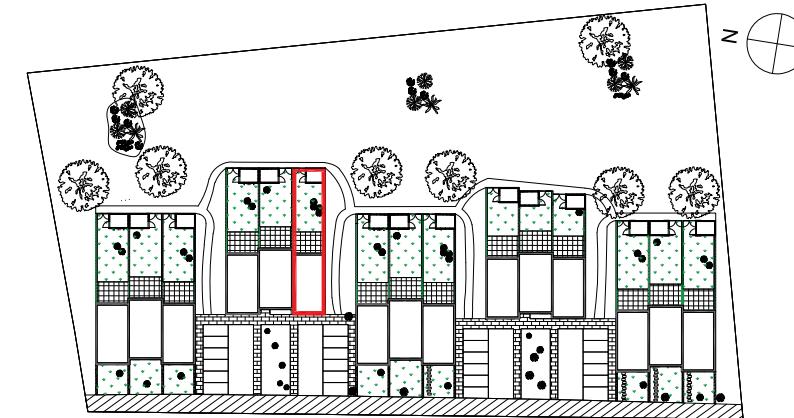


Opp Grond: 191.13m<sup>2</sup>

Opp Bruto: 271.48m<sup>2</sup>

Opp Woning: 80.35m<sup>2</sup> + 80.35m<sup>2</sup>

Opp tuin, Terras, fiets: 111.18m<sup>2</sup>

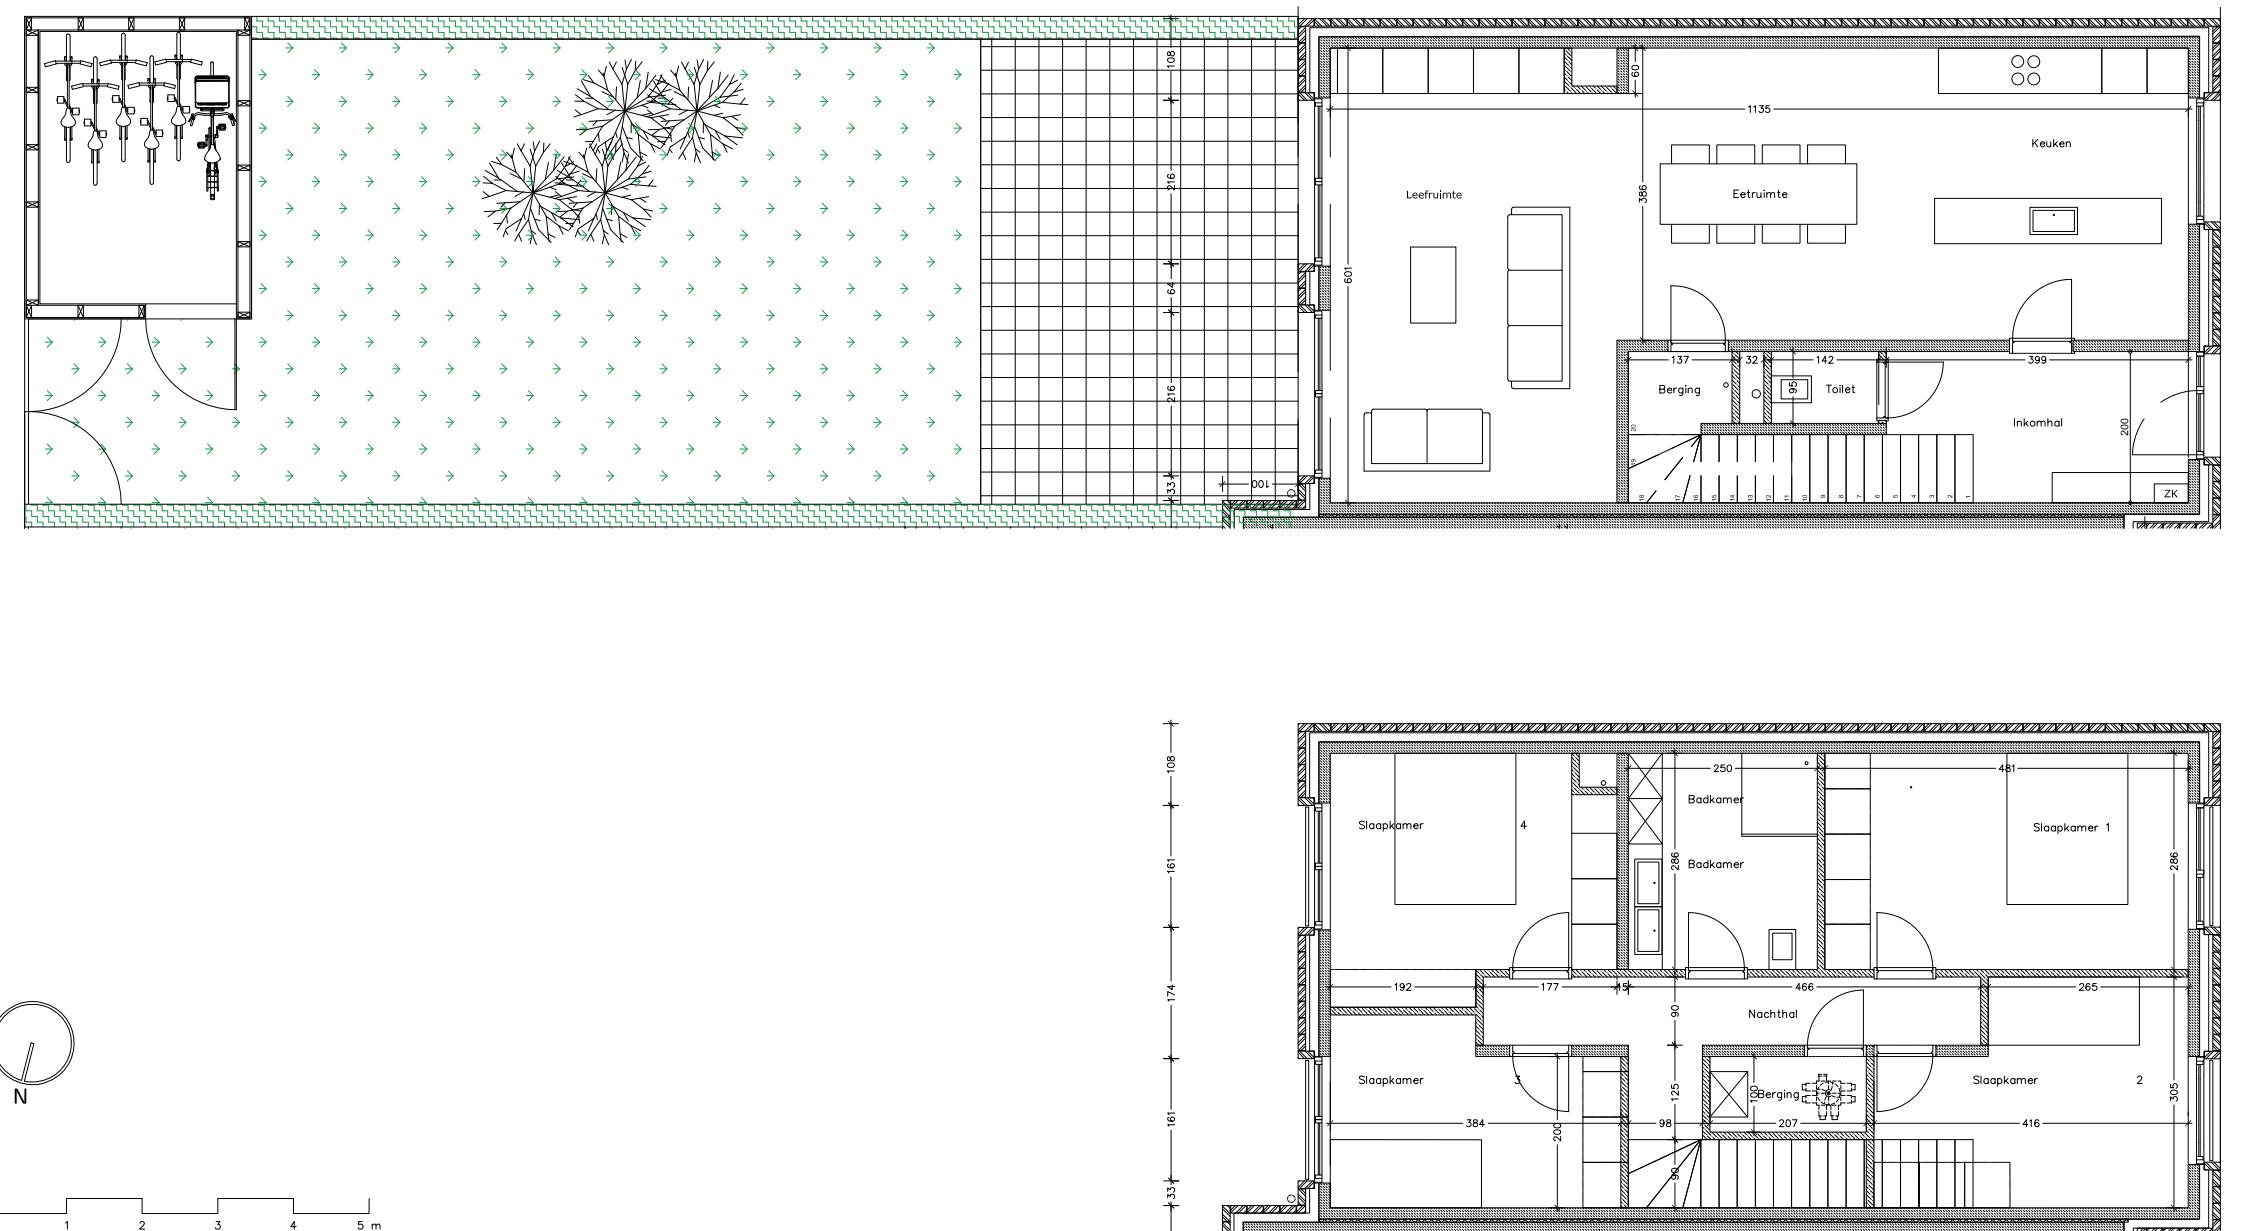

- Niet contractueel document
- Maatvoeringen en meubilering zijn indicatief
- Aanpassingen om structurele en/of technische redenen zijn steeds mogelijk
- Beschrijving in het verkoopslastenboek heeft voorrang op de plannen
- Oppervlakten zijn gemeten inclusief buitenmuren en op as van scheidingsmuren